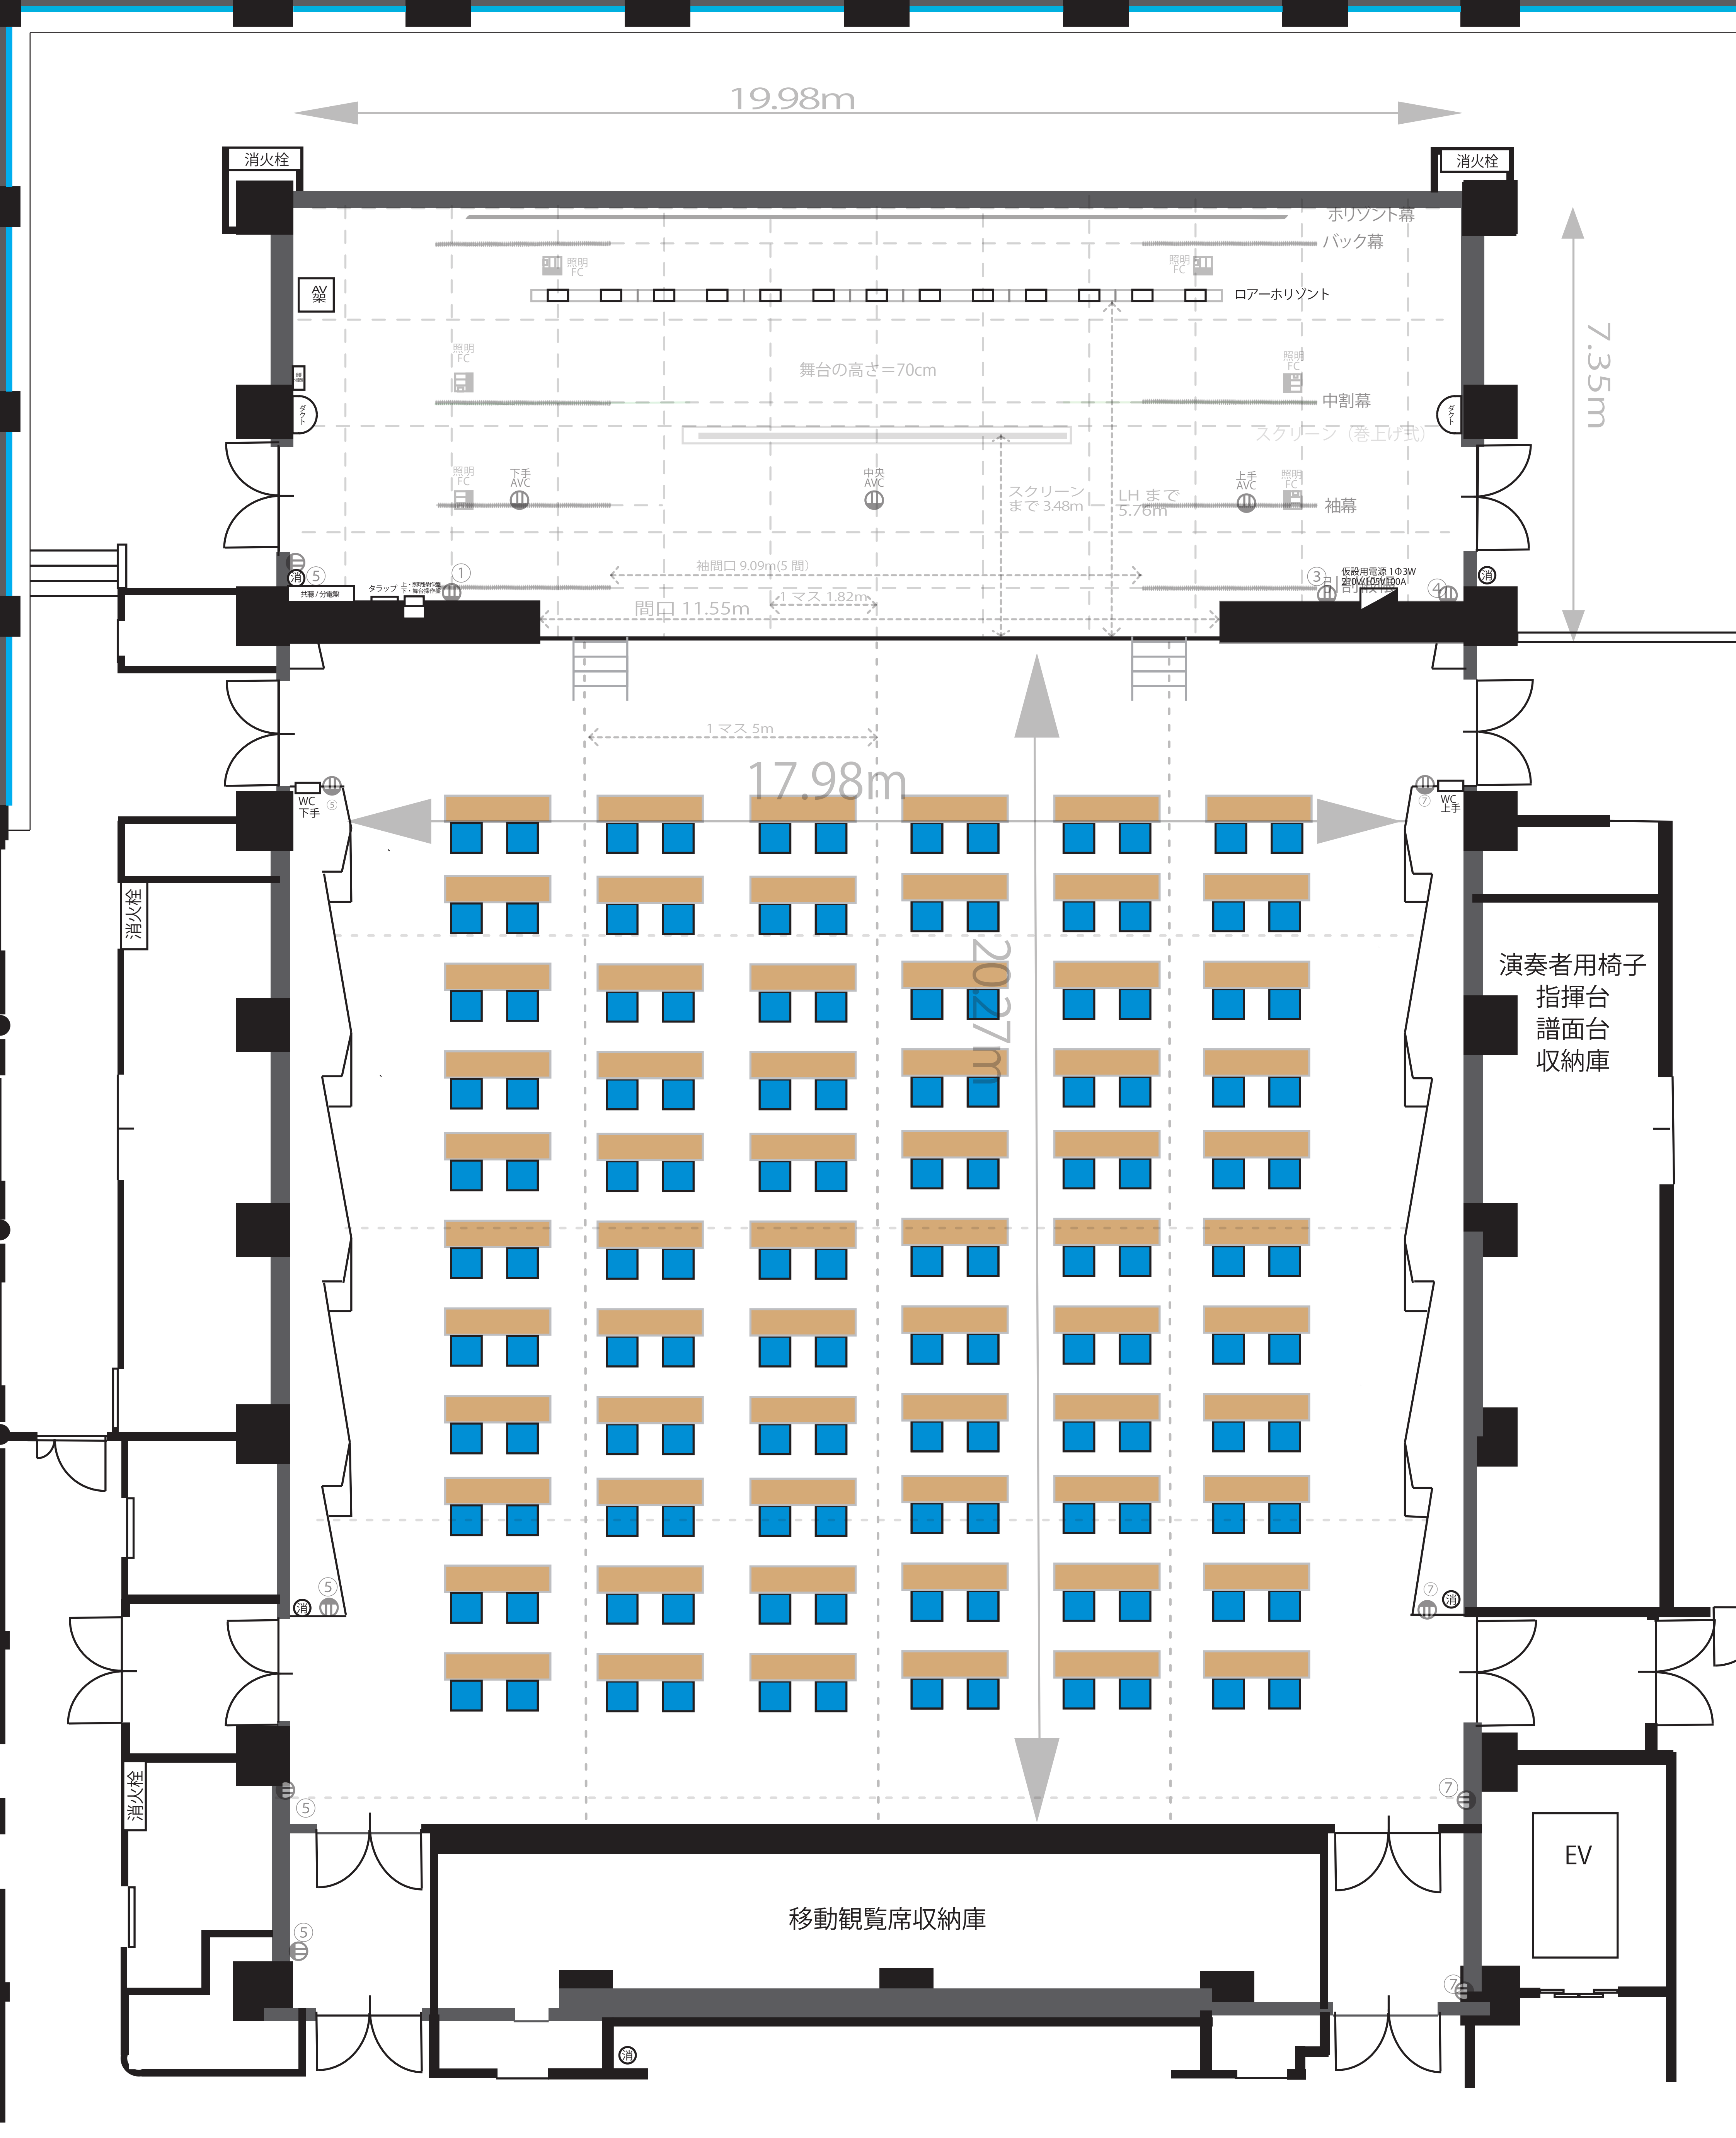
19.98m
消火栓
消火栓
ホリゾント幕
バック幕
照明FC
照明FC
AV架
ロアーホリゾント
7.35m
照明FC
舞台の高さ＝70cm
照明FC
ダクト
ダクト
中割幕
スクリーン（巻上げ式）
照明FC
下手AVC
中央AVC
スクリーンまで 3.48m
LH まで 5.76m
上手AVC
照明FC
袖幕
消
⑤
①
袖間口 9.09m(5 間)
③
仮設用電源 1Φ3W 210V/105V100A
引割緞帳
④
消
共聴／分電盤
タラップ
上・照明操作盤
下・舞台操作盤
1マス 1.82m
間口 11.55m
1マス 5m
17.98m
WC 下手
WC 上手
⑤
⑦
20.27m
消火栓
演奏者用椅子
指揮台
譜面台
収納庫
⑤
消
⑦
消
消火栓
⑤
⑦
EV
移動観覧席収納庫
⑤
⑦
消

大田区大森北区民活動施設
スクール形式多目的室（大）
平面図（S＝1/100)(A3)