


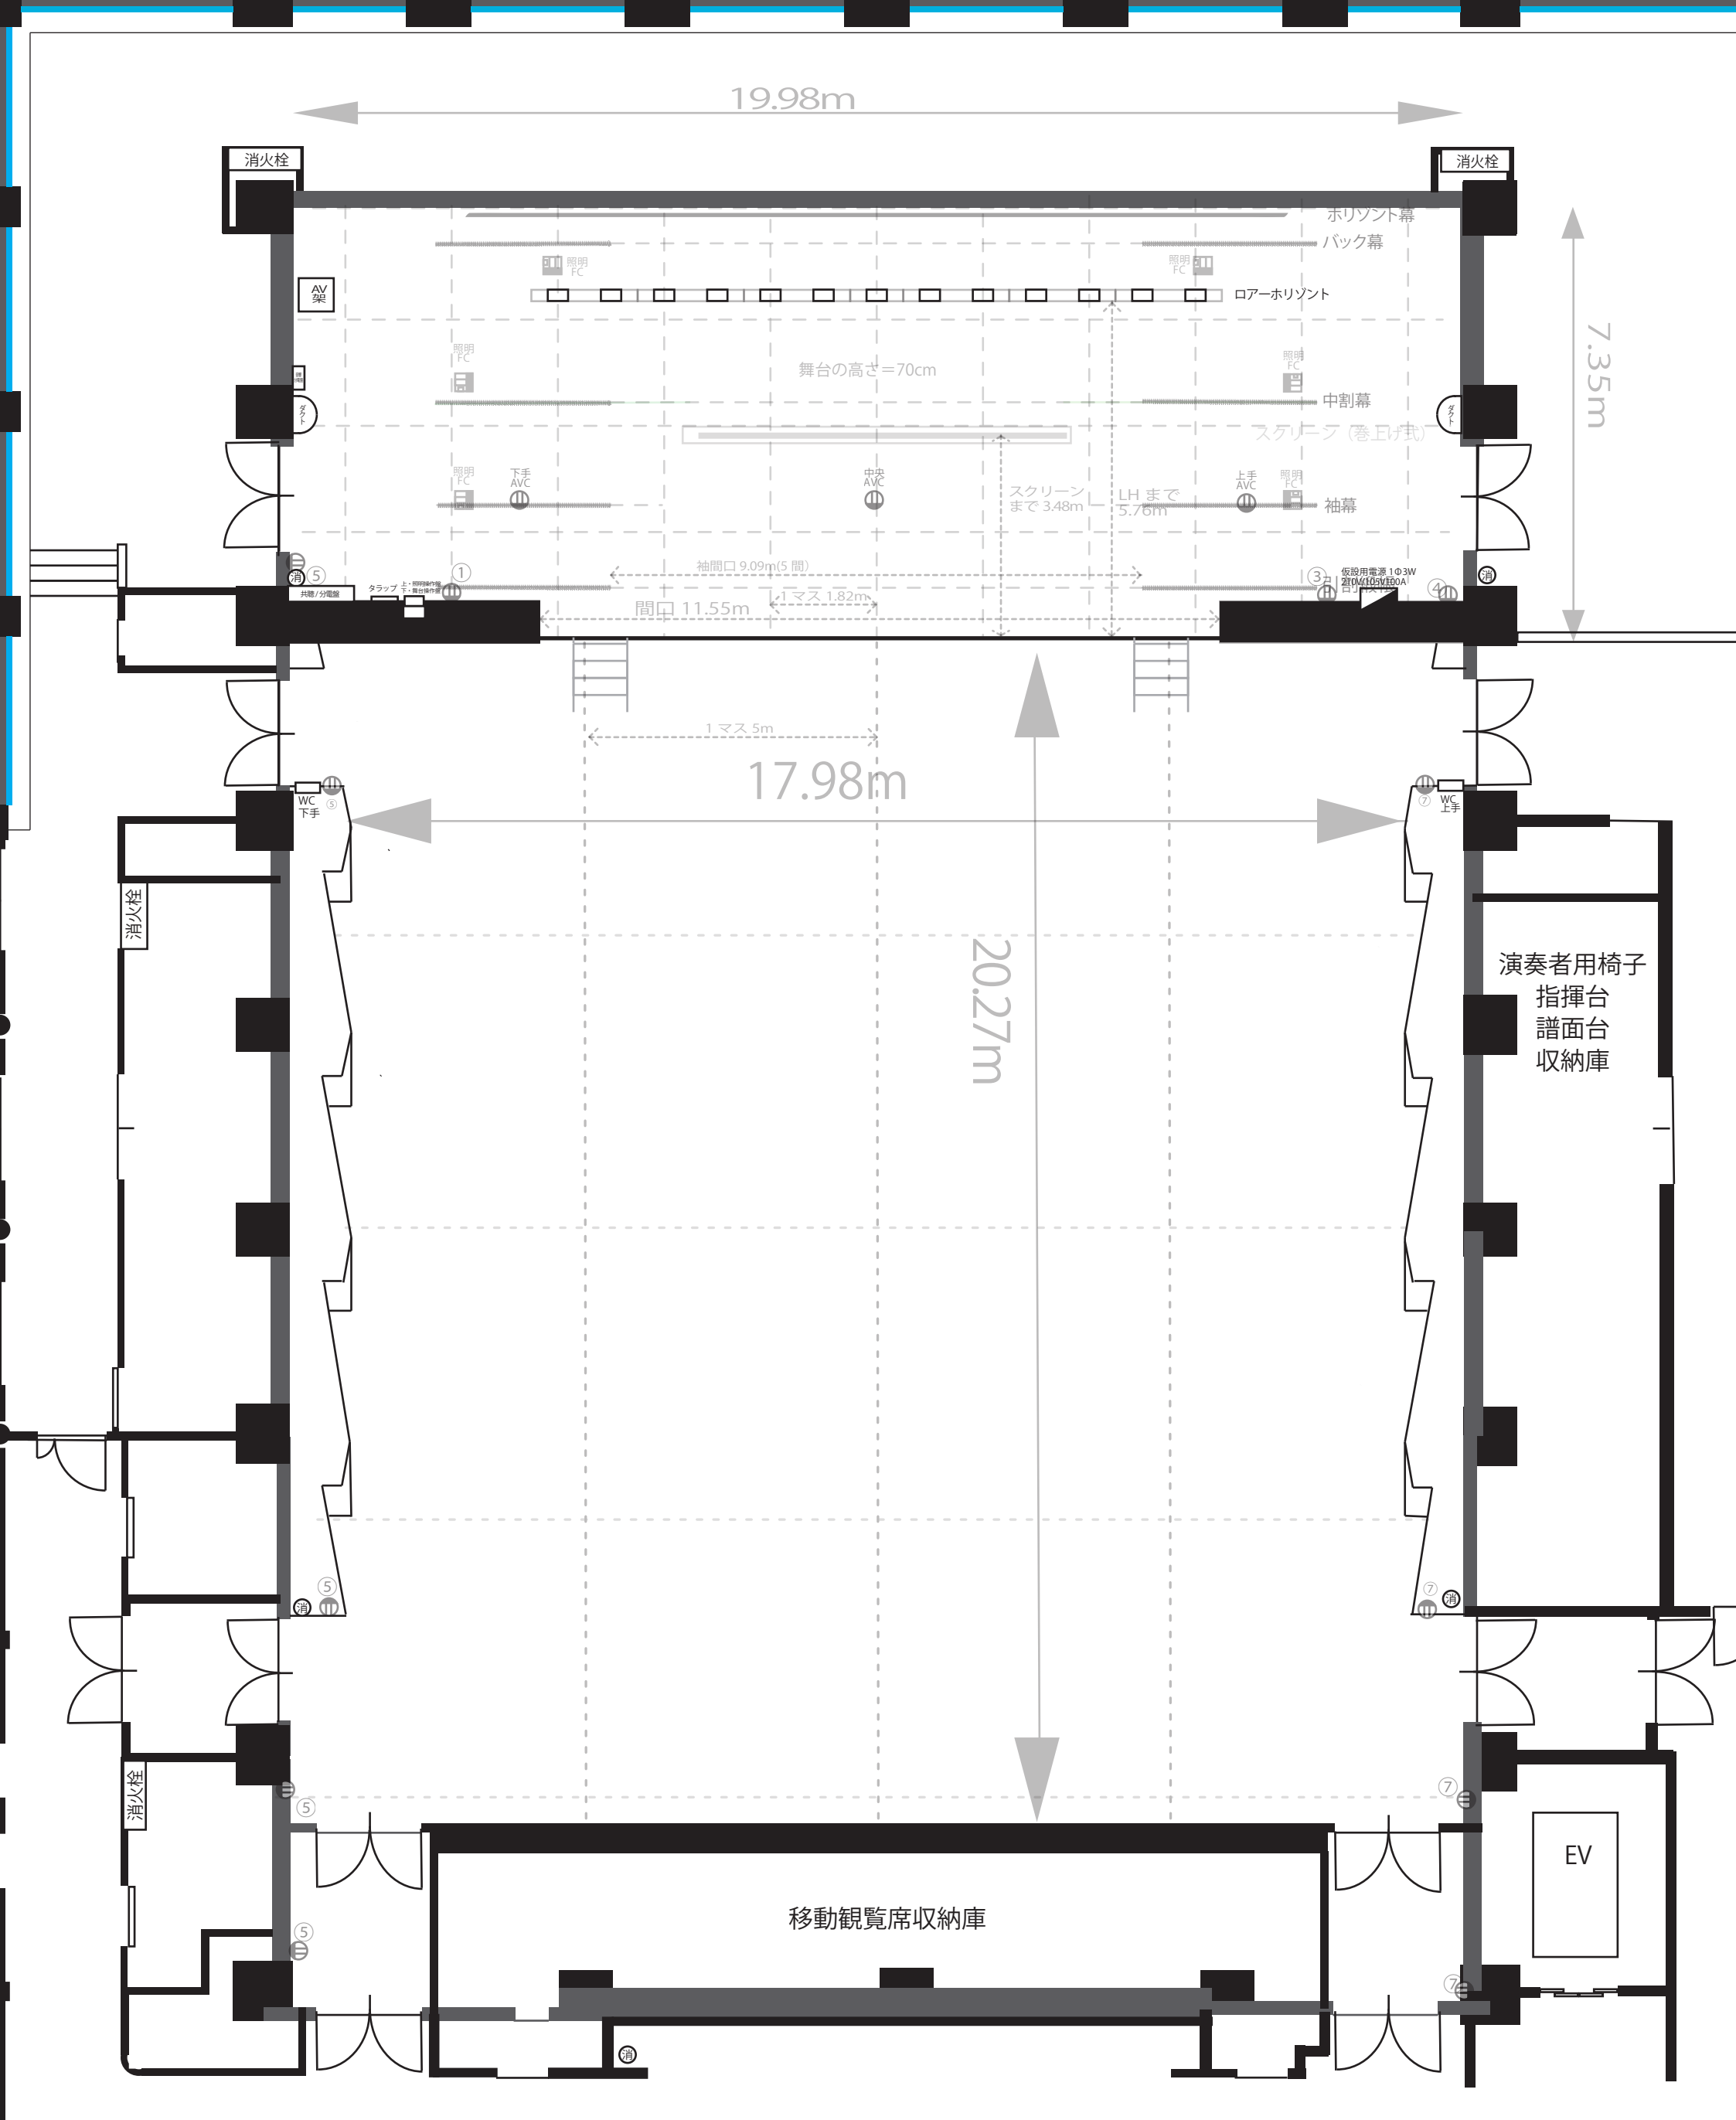

大田区大森北区民活動施設
平土間型 多目的室 (大)
平面図 (S=1/100)(A3)