


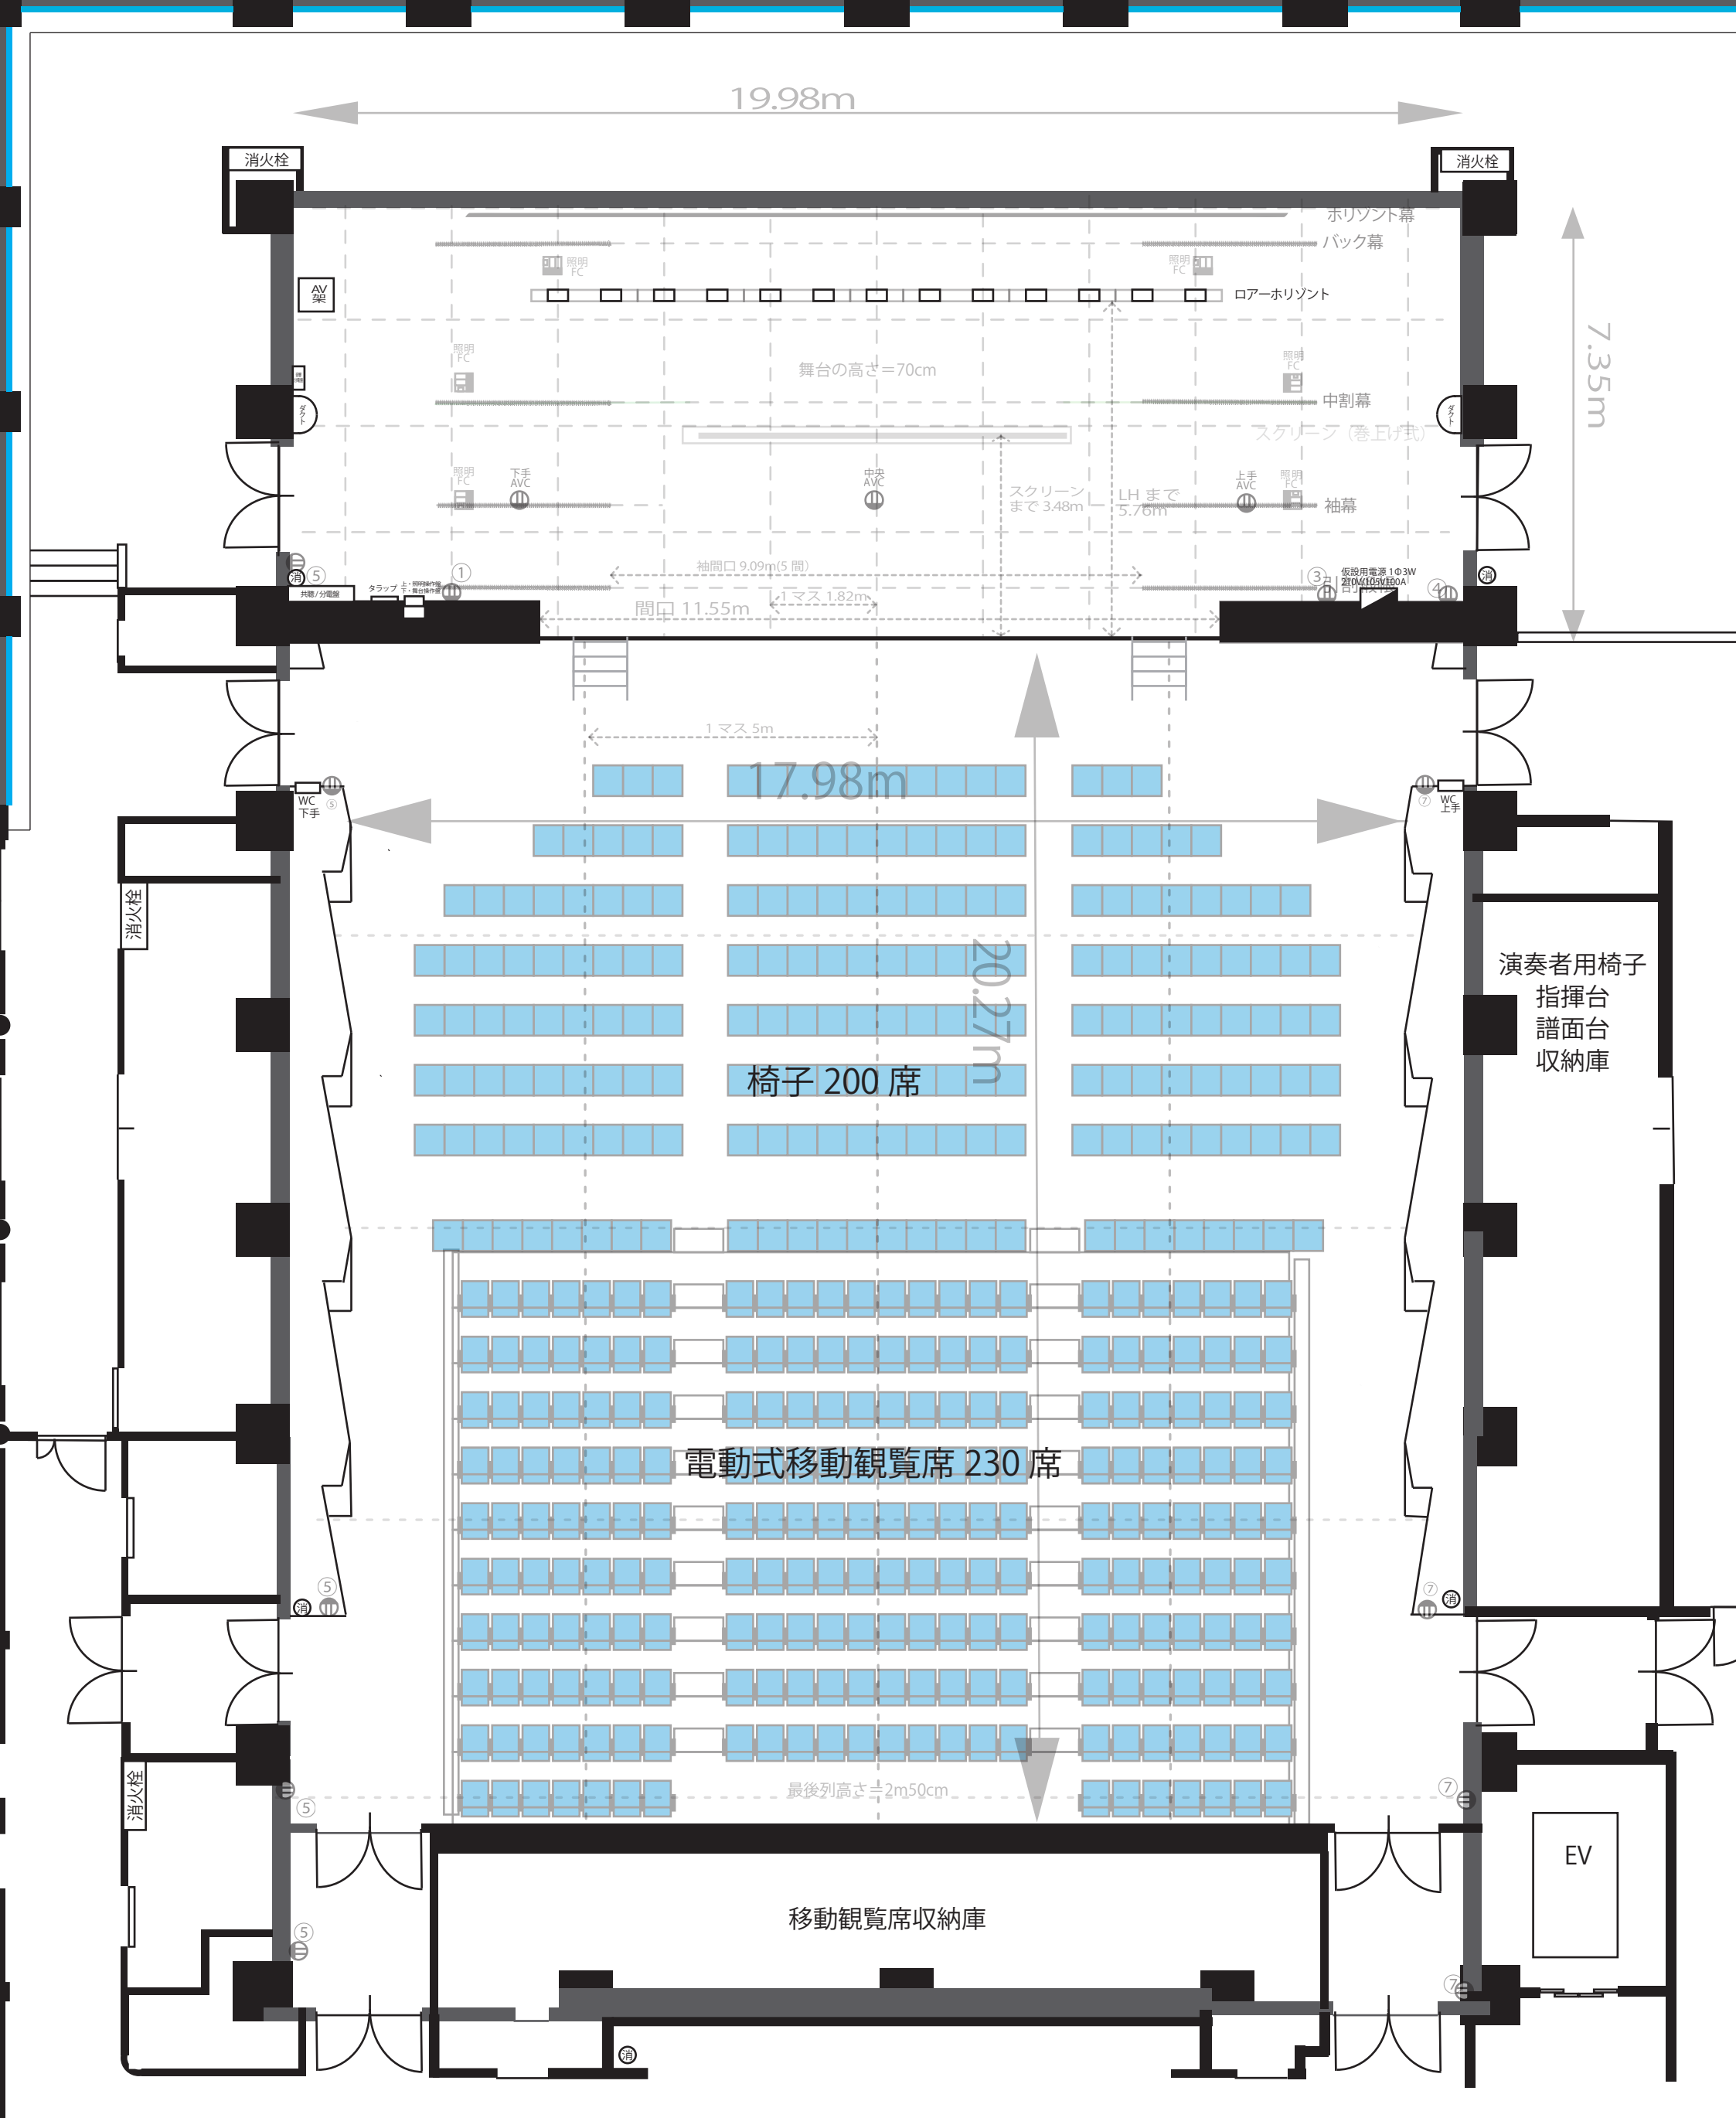

大田区大森北区民活動施設  
観覧席・椅子あり 多目的室(大)  
平面図 (S=1/100)(A3)